
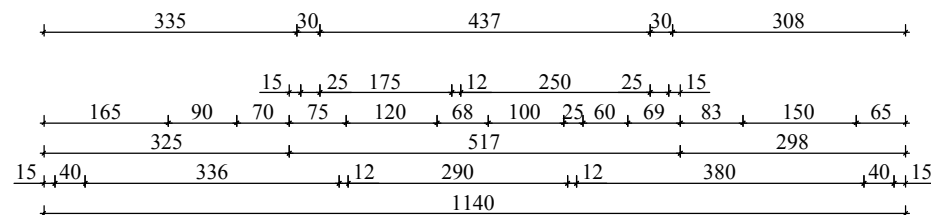
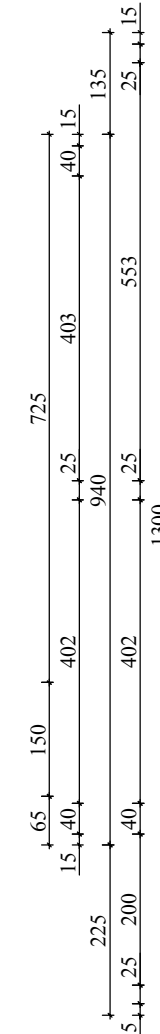
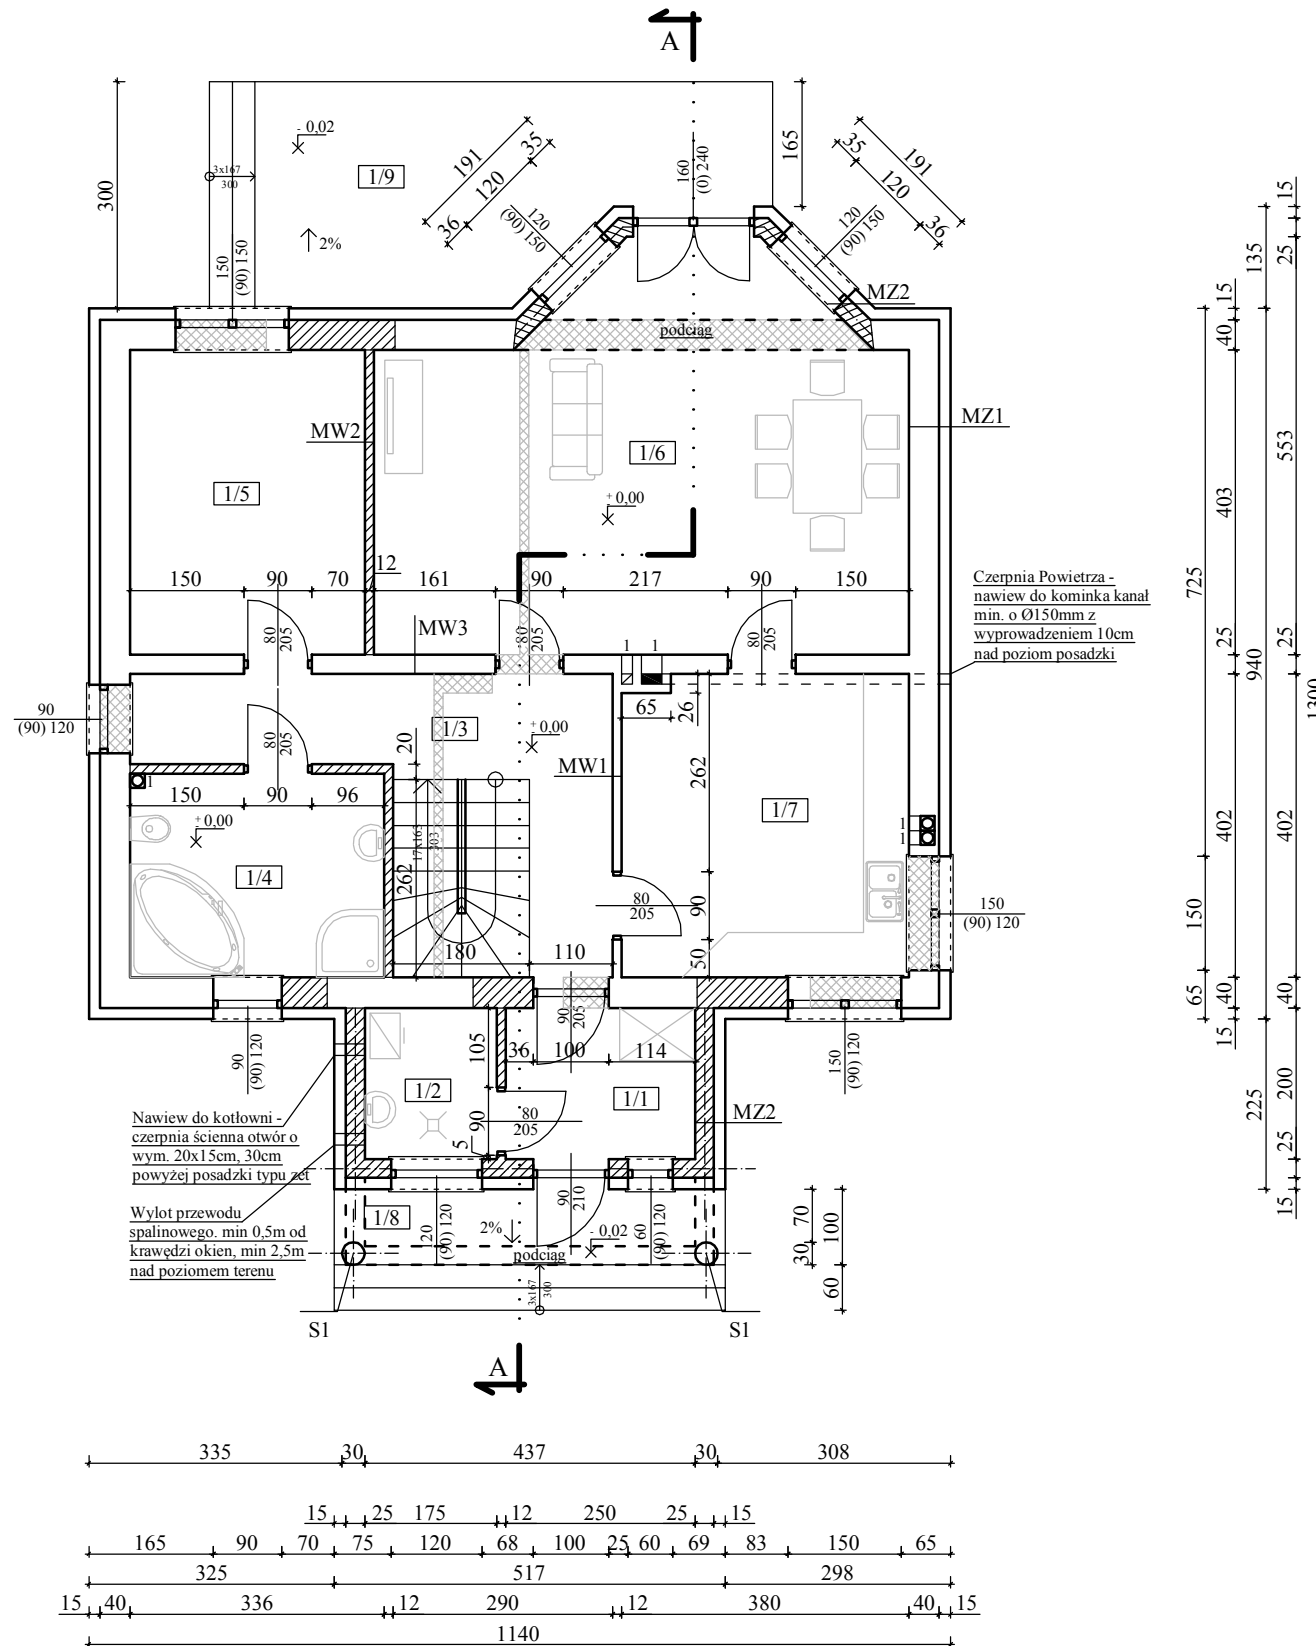
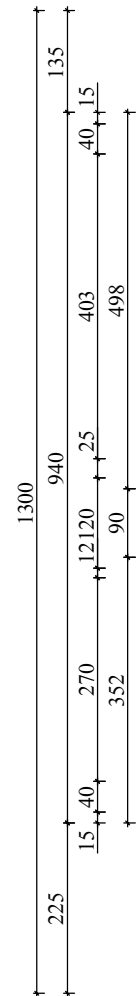


RZUT PRZYZIEMIA 1:100

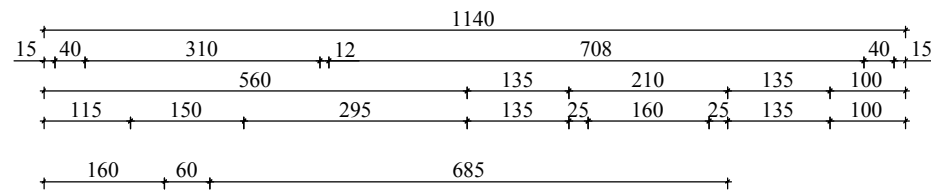

Zestawienie pomieszczeń			
NR	POMISZCZENIE	POSADZKA	PU (m2)
1/1	Wiatrołap	Terakota	5,00
1/2	Kotłownia	Teakota	3,50
1/3	Holl	Panele/terakota	11,12
1/4	Łazienka	Terakota	9,07
1/5	Pokój I	Panele	12,49
1/6	Pokój dzienny	Panele	33,44
1/7	Kuchnia	Terakota	15,11
1/8	Podcień	Terakota	5,03
1/9	Taras I	Terakota	16,80

- Nadproża prefabrykowane typu L-19
- Pustaki wentylacyjne ceramiczne 188/188mm budować od poziomu kratki wentylacyjnej. Przez strop rura spiro Ø150mm, powyżej piętra izolowana rura PCV. Ponad połacią dachu zakończenie daszkiem wentylacyjnym.
- Wymiary okien oraz otworów drzwiowych w świetle muru
- Wymiary drzwi w świetle ościerznicy
- Wysokość parapetów od poziomu posadzki
- Poziom 0,00 przyjęto wysokość wykończeniowej warstwy posadzki na parterze w części mieszkalnej

S1 - słup żelbetowy Ø30cm zbrojenie podłużne 6xØ12mm zbrojone stalą A-IIIN (34GS), strzemiona o Ø6mm co 25cm, Beton C16/20 (B20).

MW1 - ściana wewnętrzna działowa 12cm istn.
- tynk wewnętrzny cement.-wap. kl. III
- pustak 12cm
- tynk wewnętrzny cement.-wap. kl. III

MW2 - ściana wewnętrzna działowa 12cm proj.
- tynk wewnętrzny cement.-wap. kl. III
- pustak ceram. Porotherm P+W 11,5
- tynk wewnętrzny cement.-wap. kl. III

MW3 - ściana wewnętrzna konstrukc. 25cm istn.
- tynk wewnętrzny cement.-wap. kl. III
- pustak 25cm
- tynk wewnętrzny cement.-wap. kl. III

MZ1 - ściana zewnętrzna 55cm
- tynk zewnętrzny mineralny na siatce
- styropian EPS 70-040 15cm na klej i kołki montaż. proj.
- pustak 40cm - istn.
- tynk wewnętrzny cement.-wap. kl. III

MZ2 - ściana zewnętrzna ocieplona 40cm proj.
- tynk zewnętrzny mineralny na siatce
- styropian EPS 70-040 15cm na klej i kołki montaż.
- pustak ceram. Porotherm P+W 25
- tynk wewnętrzny cement.-wap. kl. III

Projektował:

tech. bud. Jerzy Tomczyk
upr. bud. do proj. w spec. archit. nr GP7342/236/94 konstr.-bud. nr GP 7342/236B/94

Investor:

Andrzej i Jolanta Sieczkowscy
Krzykosy 63A
62-650 Krzykosy

Temat:

Rozbudowa z nadbudową budynku mieszkalnego, jednorodzinnego
Krzykosy dz. nr ewid. 1
obr. Dąbrówka

Rzut przyziemia

Skala:

1:100

Podpis:

Nr upr.:

GP7342/236/94

Nr rys.:

4

Data:

2016-06

— - ściany istniejące

▨ - ściany projektowane i zamurowania

▤ - ściany i elementy do rozbiórki